


VIA MANFREDO FANTI

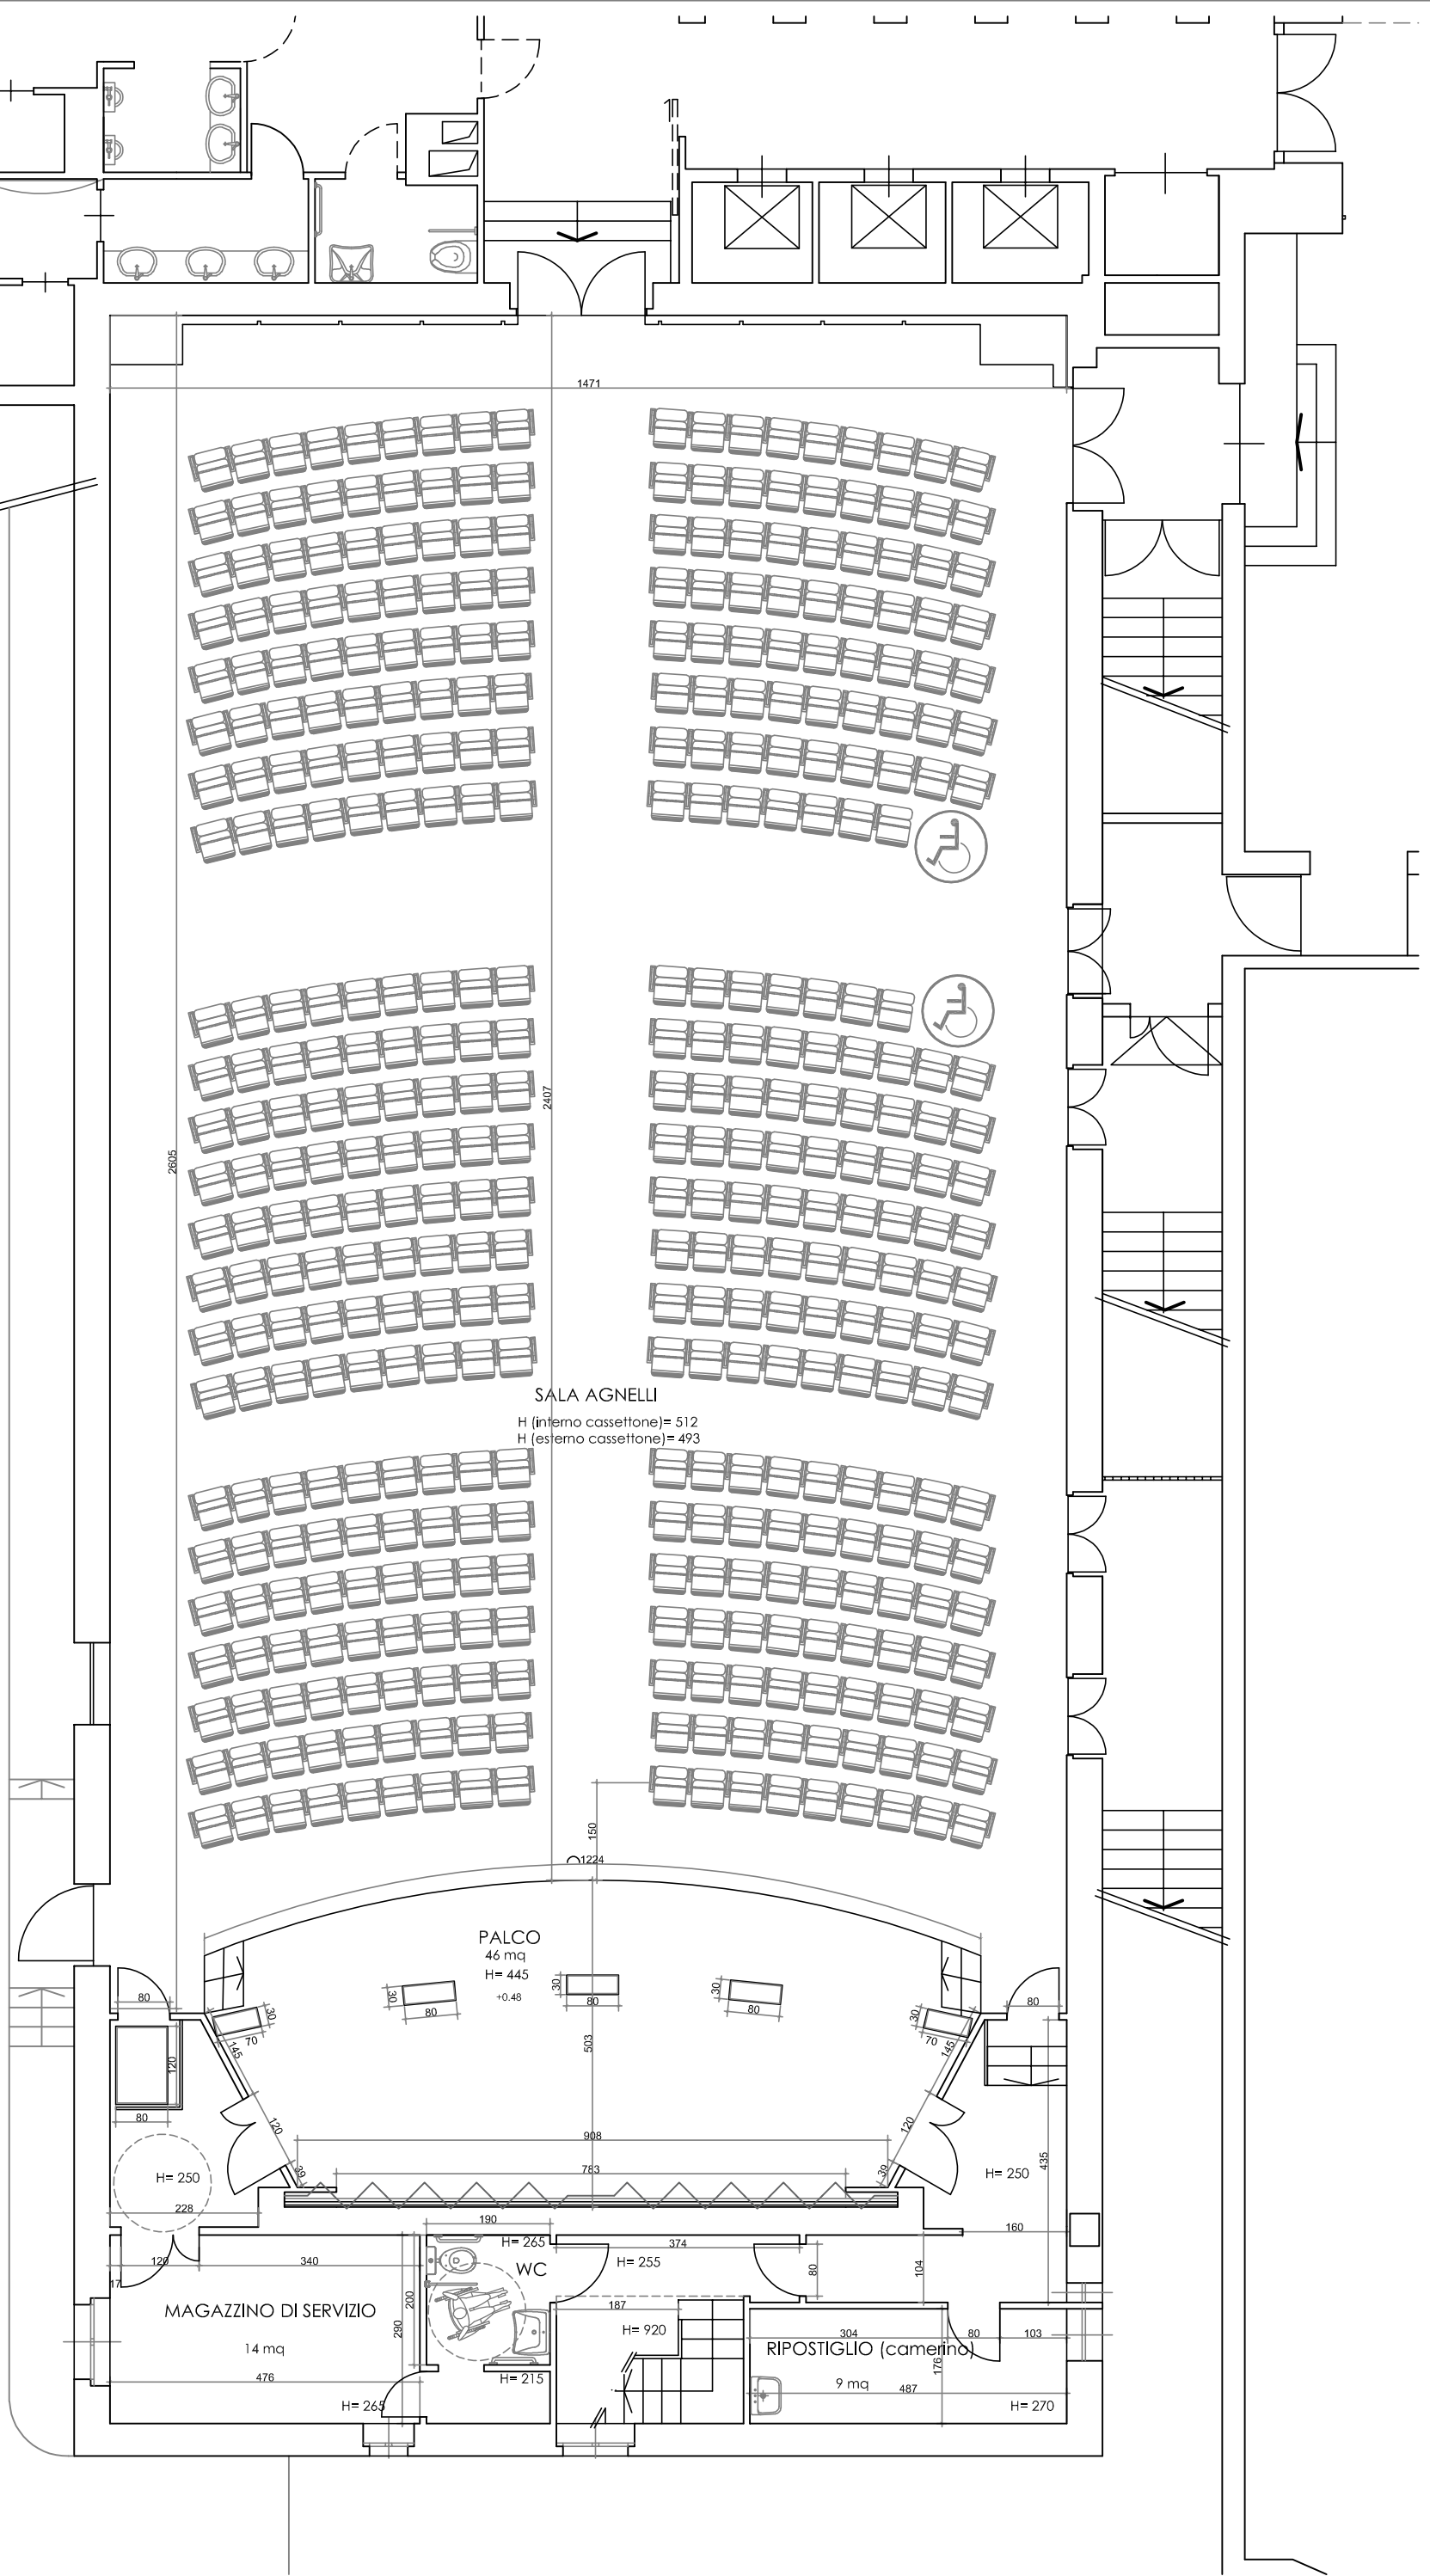

SALA AGNELLI
H (interno cassettone)= 512
H (esterno cassettone)= 493

PALCO
46 m²
H= 445
+0.48

MAGAZZINO DI SERVIZIO
14 m²

RIPOSTIGLIO (camerino)
9 m²

SALA AGNELLI SCALA 1:100